


B D F

BUDYNEK MIESZKALNY W ZABUDOWIE SZEREGOWEJ - SEGMENT B, D, F

POWIERZCHNIA CAŁKOWITA (po obrysie posadzki w stanie surowym) 140,42 m²
POWIERZCHNIA UŻYTKOWA (w stanie wykończonym wys. pow. 190cm) 132,19 m²

POWIERZCHNIA UŻYTKOWA MIESZKANIA 90,39 m²
POWIERZCHNIA UŻYTKOWA PIWNICY (pomieszczenia przynależne) 41,80 m²

POWIERZCHNIA DZIAŁKI 128 m²
POWIERZCHNIA OGRODU 48 m²

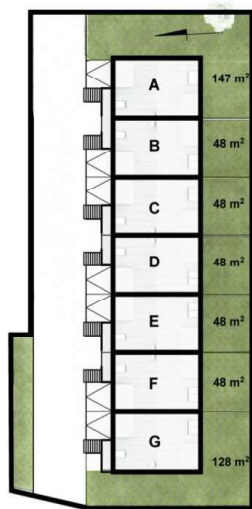


RZUT PIWNICY skala 1:100



RZUT PARTERU skala 1:100

ZESTAWIENIE POWIERZCHNI

PIWNICA		41,80 m²
B.11	GARAŻ	36,81 m ²
A.12	KOTŁOWNIA	4,99 m ²
PARTER		42,33 m²
B.01	WIATROŁAP	3,17 m ²
B.02	WC	2,75 m ²
B.03	KUCHNIA	5,75 m ²
B.04	SALON	30,66 m ²
PODDASZE		48,06 m²
B.05	KOMUNIKACJA	7,22 m ²
B.06	WC	4,59 m ²
B.07	POMIESZCZENIE GOSPODARCZE	2,22 m ²
B.08	POKÓJ	10,03 m ²
B.09	POKÓJ	12,58 m ²
B.10	POKÓJ	11,42 m ²

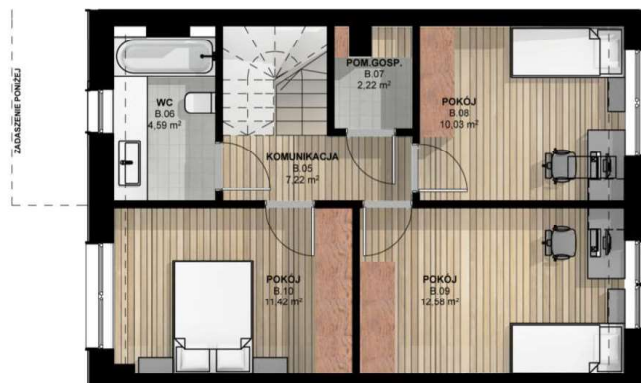

RZUT PODDASZA skala 1:100